


Planunterlage
LGLN © 2017


Lagebezug: ETRS89 UTM 32N

Entwurfsbearbeitung:  INGENIEURPLANUNG GmbH & Co. KG Marie-Curie-Str. 4a • 49134 Wallenhorst Tel. 05407/880-0 • Fax 05407/880-88	Datum	Zeichen	
	bearbeitet	2020-06	RI
	gezeichnet	2020-06	Hd
	geprüft		
Wallenhorst, 2020-06-22	freigegeben		

Plan-Nummer: H:\BISSENDORF\220304\PLAENE\BP\bp_bplan162_Abgrenzung_01.dwg(ALK)


 Landkreis Osnabrück
Bissendorf
 Bauleitplanung Nr. 162
 "Gartenfachmarkt Natbergen"
 Flächennutzungsplan 47. Änderung
 Abgrenzung (ca. 5,17 ha)

Maßstab 1 : 2.000

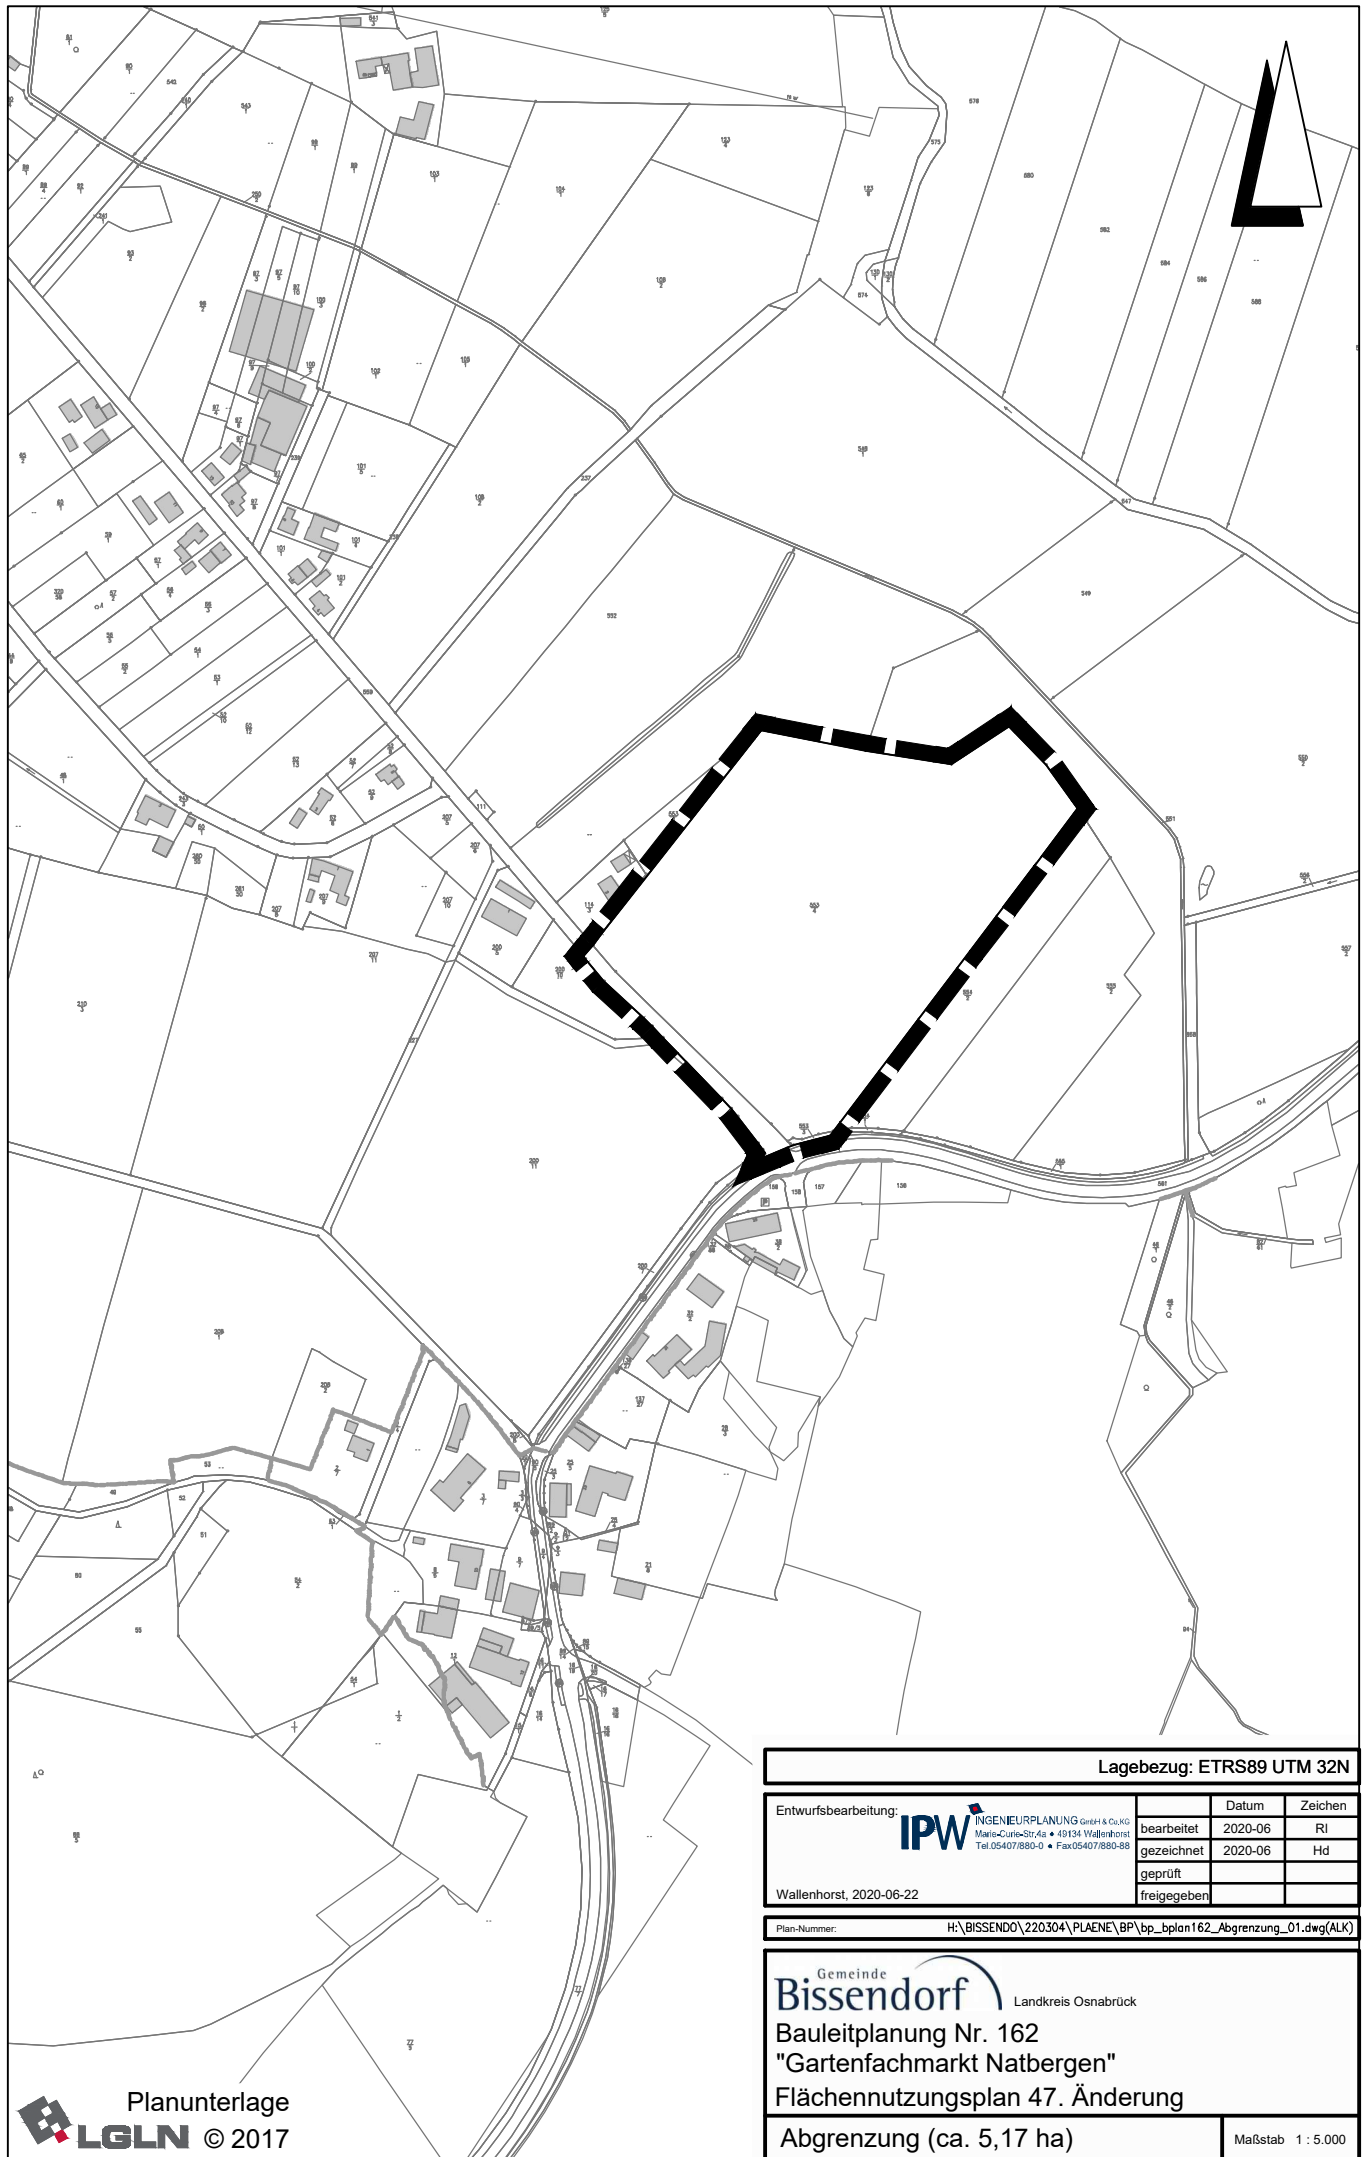

Planunterlage
LGLN © 2017

Lagebezug: ETRS89 UTM 32N			
Entwurfsbearbeitung: IPW INGENIEURPLANUNG GmbH & Co. KG <small>Marie-Curie-Str. 4a • 49134 Wallenhorst Tel. 05407/880-0 • Fax 05407/880-88</small>		Datum	Zeichen
	bearbeitet	2020-06	Ri
	gezeichnet	2020-06	Hd
	geprüft		
Wallenhorst, 2020-06-22	freigegeben		

Plan-Nummer: H:\BISSENDORF\220304\PLAENE\BP\bp_bplan162_Abgrenzung_01.dwg(ALK)

Gemeinde **Bissendorf** Landkreis Osnabrück

Bauleitplanung Nr. 162
"Gartenfachmarkt Natbergen"
 Flächennutzungsplan 47. Änderung

Abgrenzung (ca. 5,17 ha)

Maßstab 1 : 5.000